


Beverstedt - Bereich Adolf-Butenandt-Straße

Grundstücksgrößen:

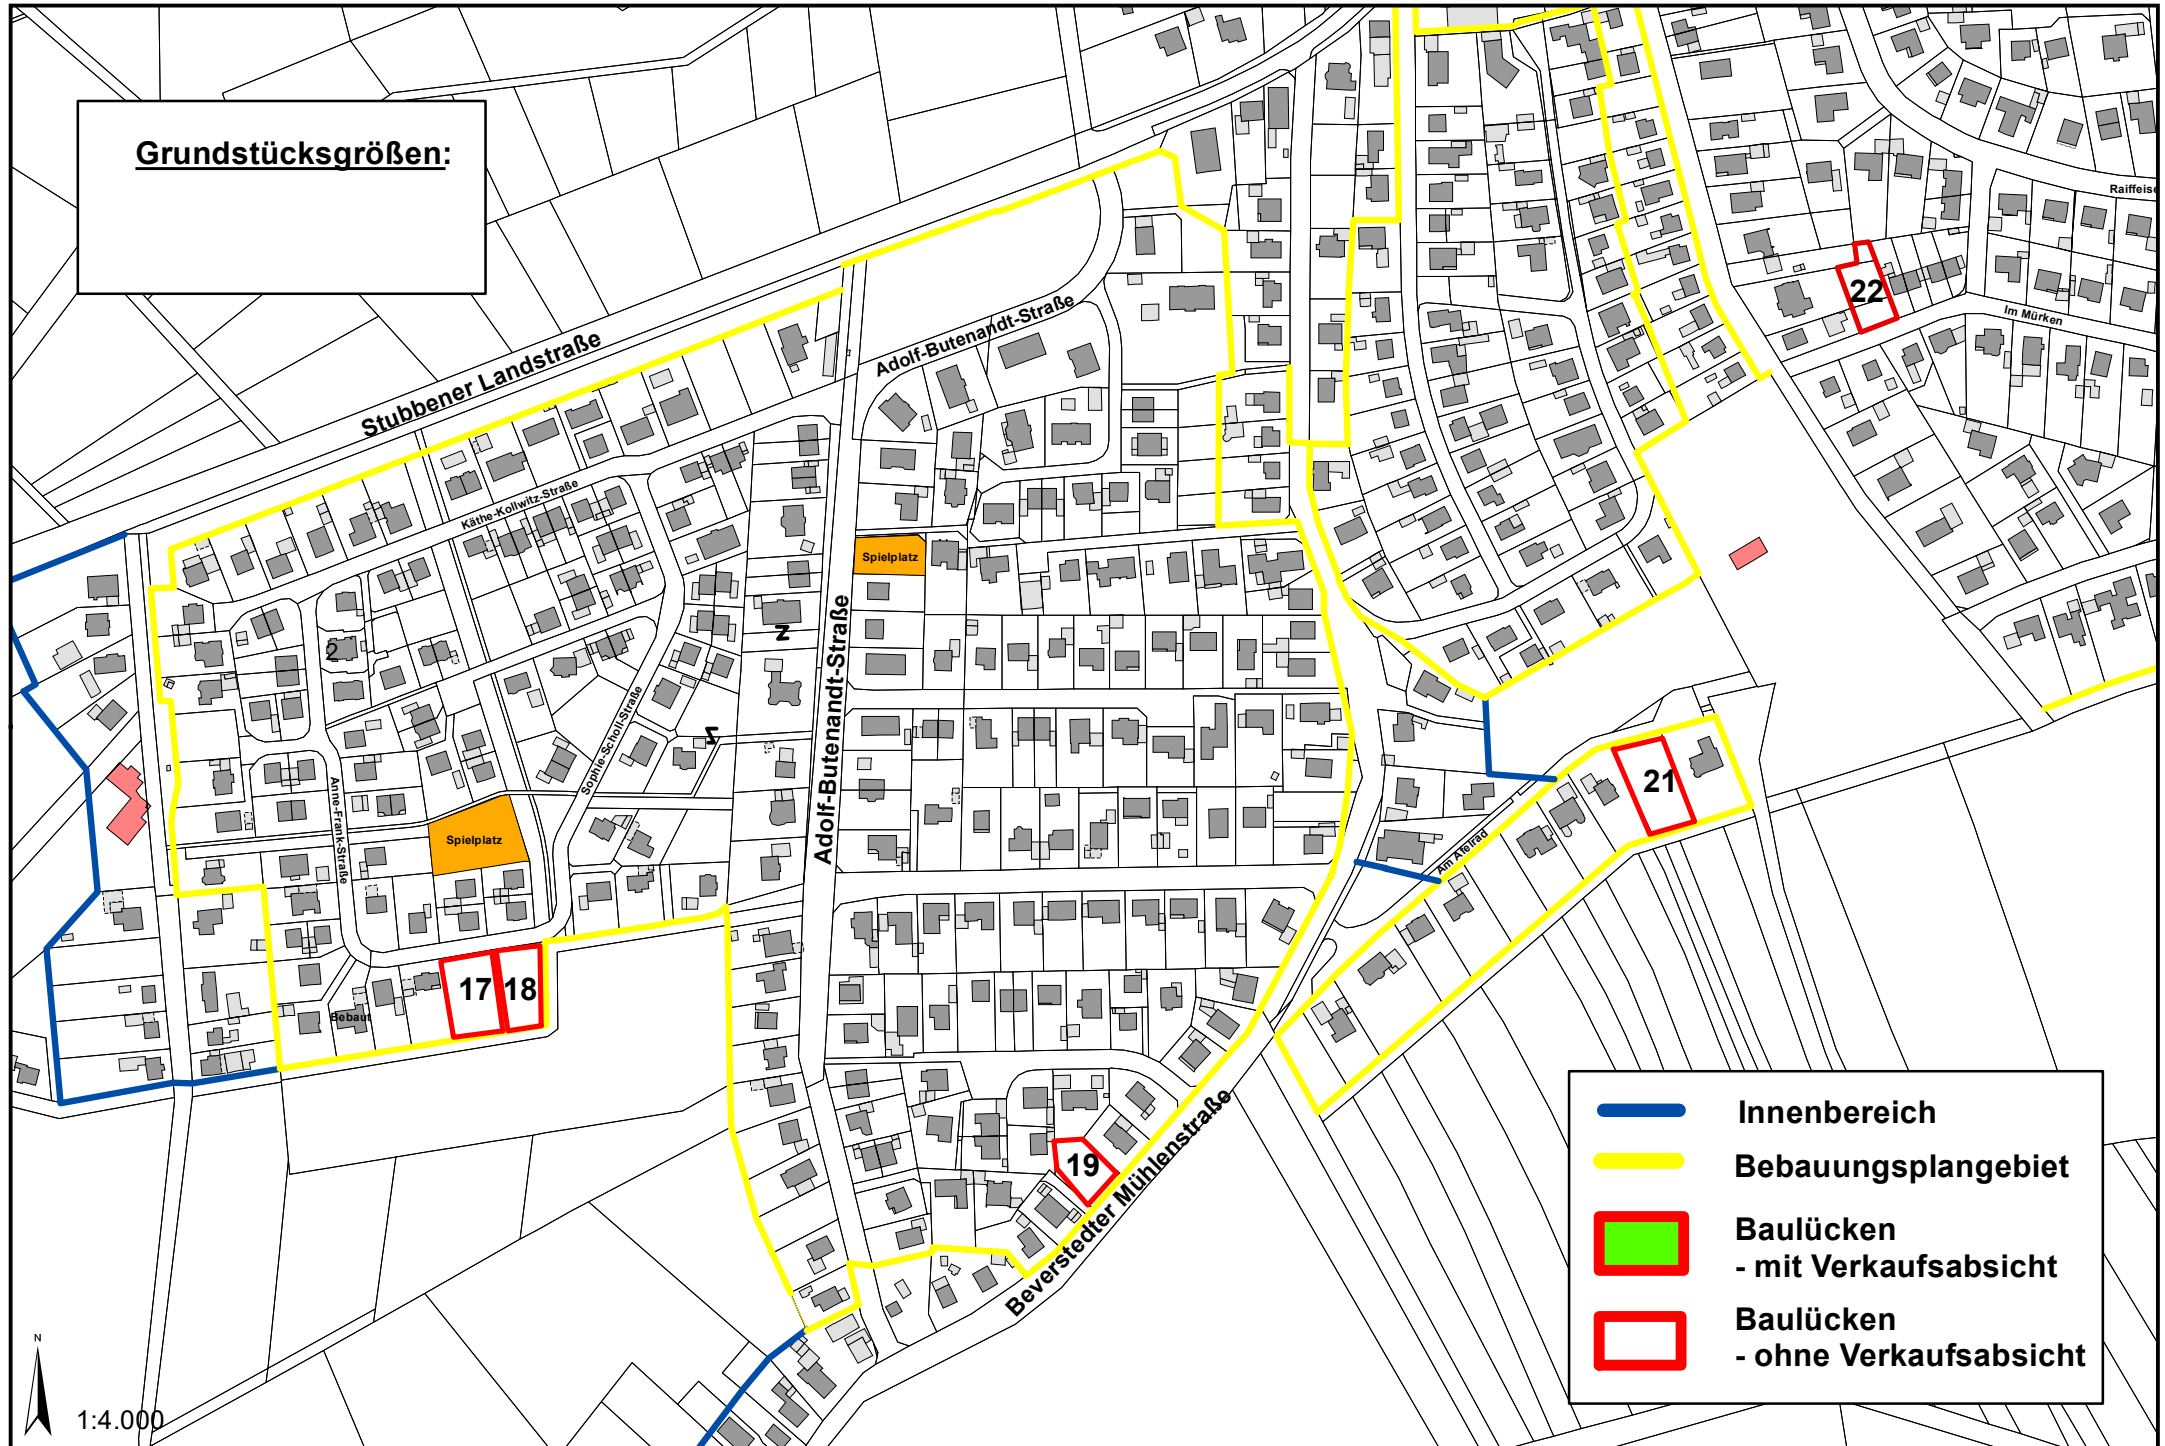

1:4.000