


# Bokel - Bereich Lehdebergstraße

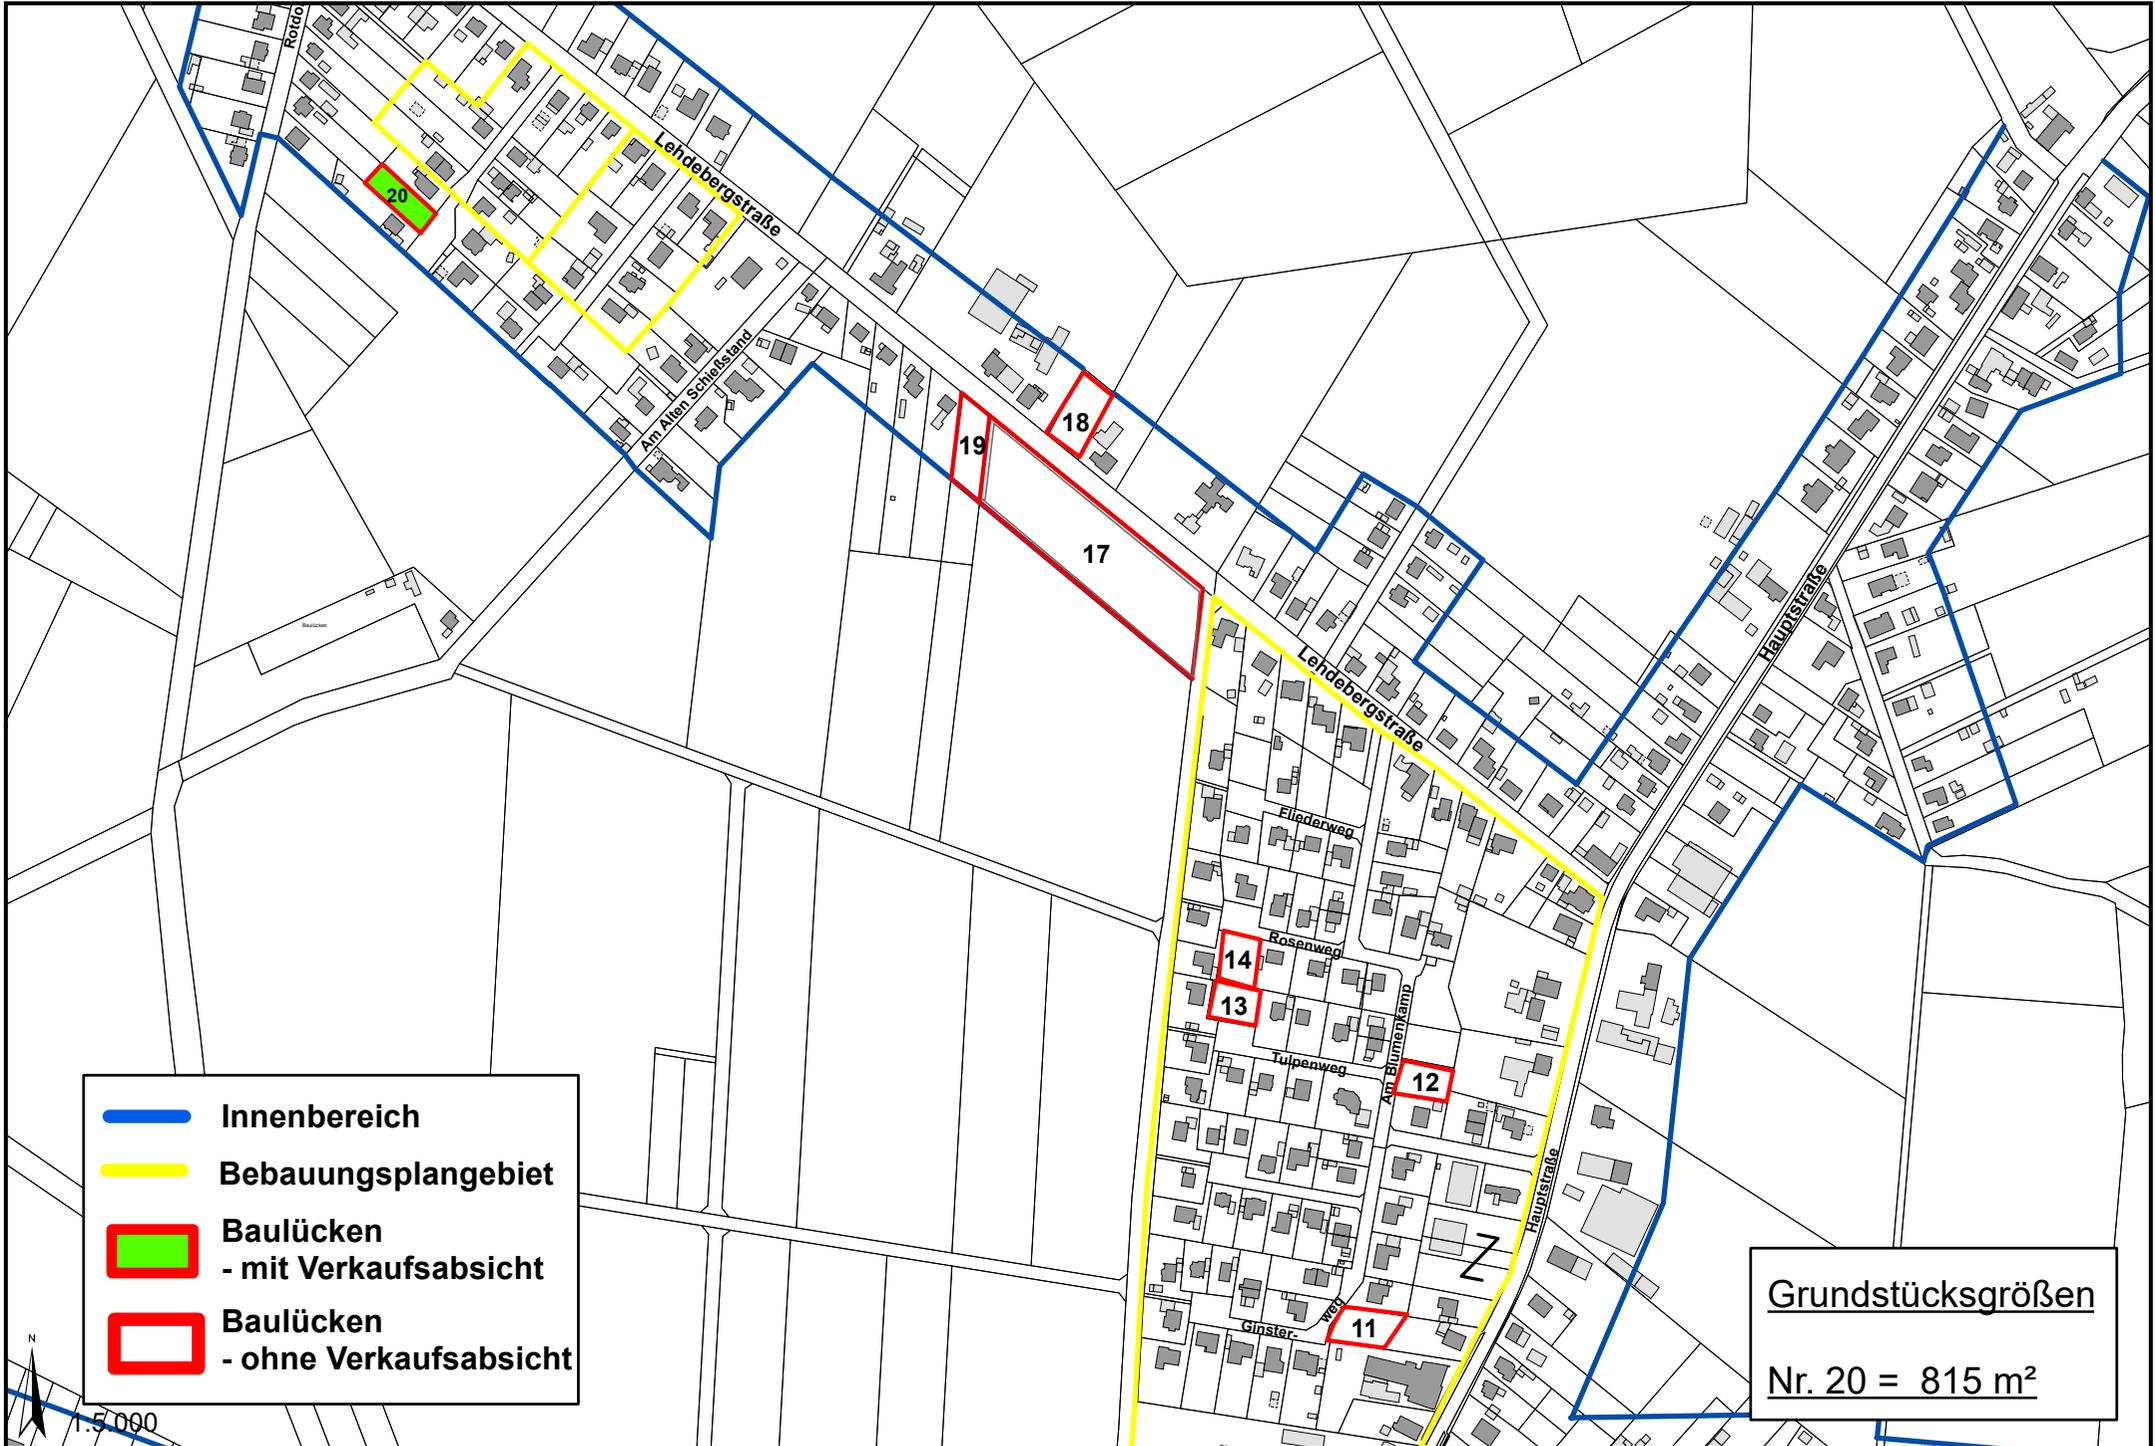

Grundstücksgrößen

Nr. 20 = 815 m<sup>2</sup>